


Champs

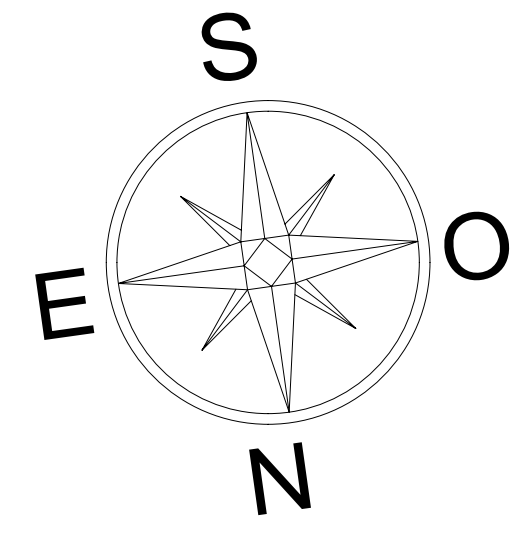

Rivière Le Mable

RAYON 100M

RAYON 35M

Route de Chinon - D 749

RAYON 100M

CUMA
Val de
Veude

Station
GNL

Champs

C.R. N°21

Rue du gué Roger

Local de
charge

Maison
d'habitation

BASSIN D'ORAGE (848m³)
&
RETENTION INCENDIE
Volume total 2112 m³

LOCAL
ENSACHAGE

Espace
modulaire
de stockage
600m²

STOCKAGE
**KNAUF
INDUSTRIES
OUEST**

Coupe paysagère

RESERVE
INCENDIE
1764 m³

ATELIER
MOULAGE

MONTAGE
STOCKAGE
MOULE

PI

D 357

Rue de l'Argrie

RAYON 35M

FRANCK
BEUN
EDIFICE

FRANCK
BEUN
EDIFICE

Bellané

Bellané

RAYON 35M

Bellané

Route des Minimes - D 749

Route de la québrie

RAYON 100M

LEGENDE RESEAUX

EP TOITURE
EP VORIE
Eaux USEES INDUSTRIELLES
Eaux USEES DOMESTIQUES
AEP
ELEC

Légende

Ecran thermique à créer REI 120
Murs CF 2H existant
Murs CF 2H à réaliser
Panneau laine de roche MO CF 2H
Flocage charpente métallique SF 2H

REHABILITATION DU SITE AU TITRE DES ICPE ET SECURITE INCENDIE



KNAUF INDUSTRIES OUEST
62 Route de chinon
37120 RICHELIEU

	Maître d'Ouvrage :		Contractant :
	KNAUF INDUSTRIES OUEST 62 Route de chinon 37120 RICHELIEU		CG2I - OUEST 1T Avenue de la Vertonne 44120 VERTOU


PLAN D'ENSEMBLE
- ICPE - RAYON 35M & 100M

62 Route de chinon
37120 RICHELIEU


PLAN n°01
Ind B - ICPE
Ech : 1/500
Date : 10/12/2020

Identification des modifications concernées par le projet :


- **Maintien de l'activité de compactage et moulage blocs au sein du bâtiment Stockage Produits PSE :**

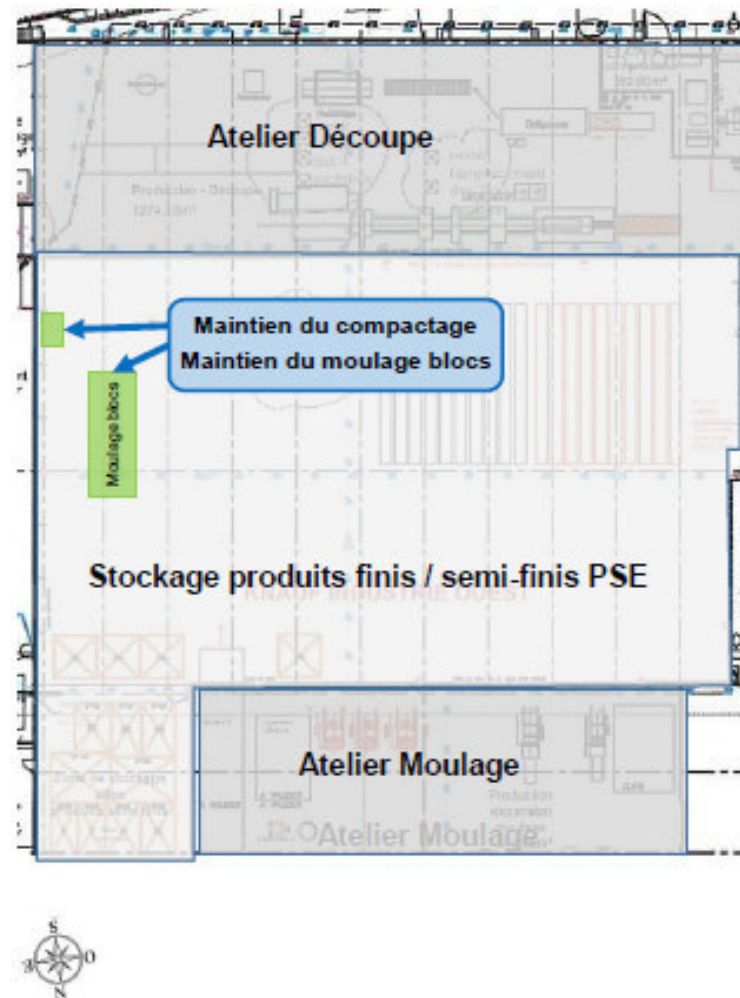


- Modification de l'implantation de l'espace modulaire de stockage d'une surface de 600m² :

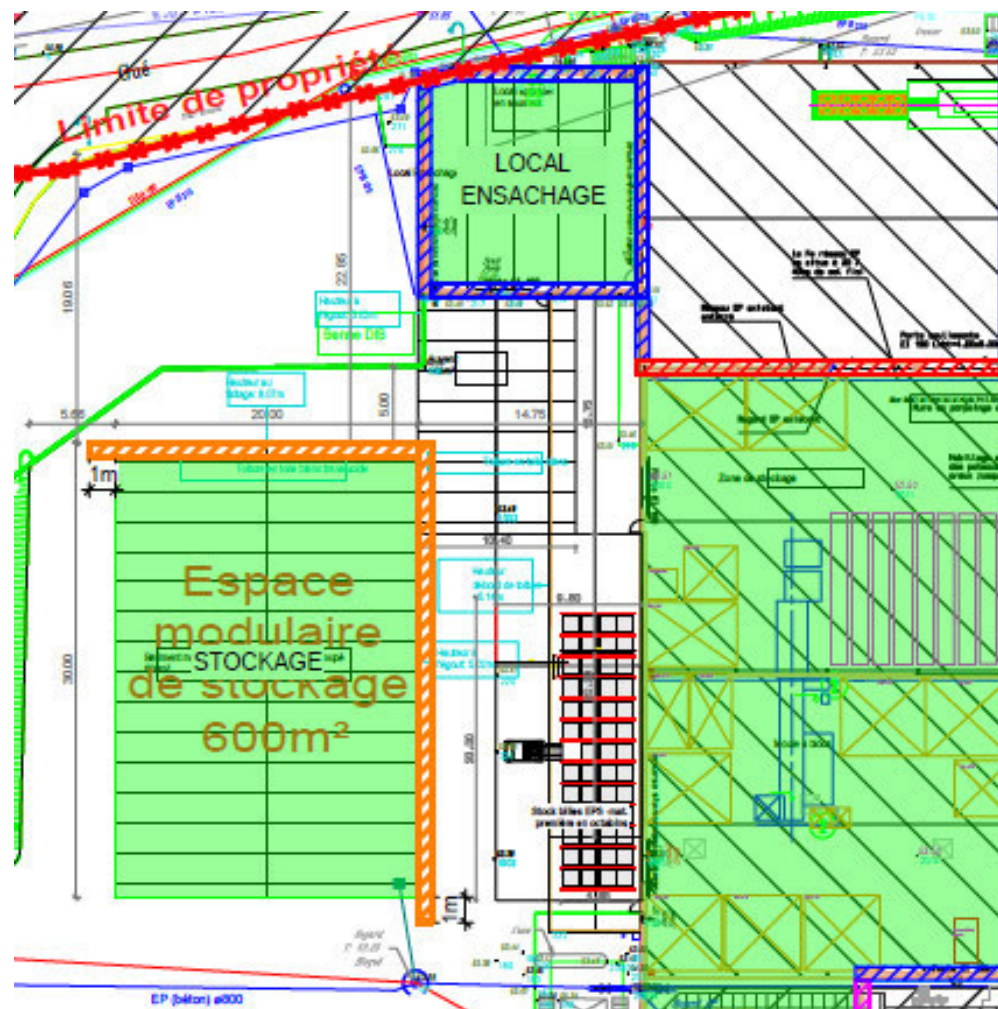


- Création d'une nouvelle zone de stockage de produits finis ou semi-finis PSE au Nord du bâtiment Atelier Moulage :

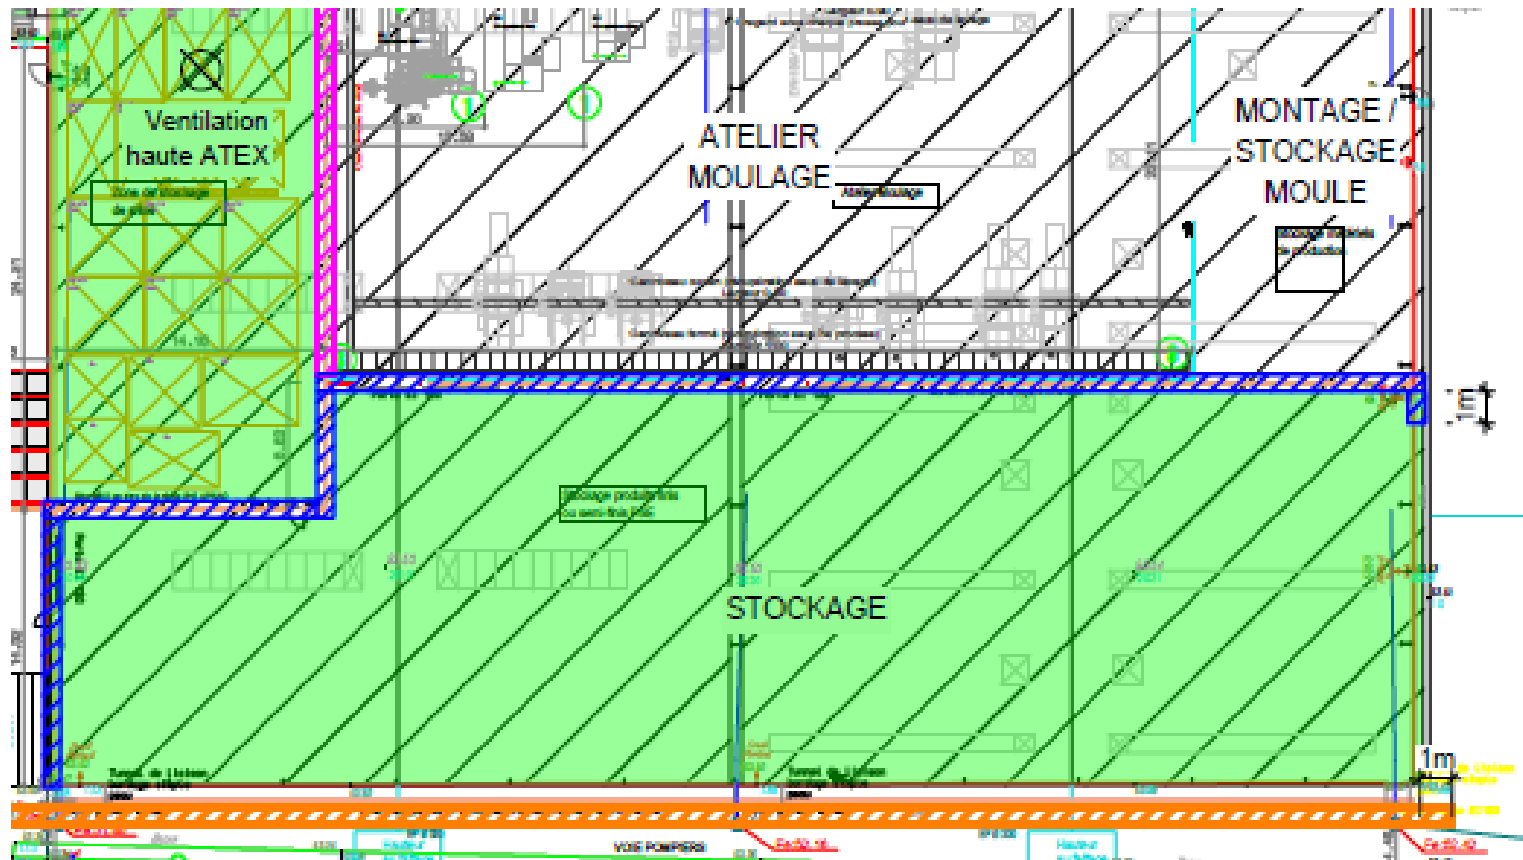


- Création d'une zone d'activité Ensachage de billes PSE en vrac au sein du local Est de l'Atelier Découpe :

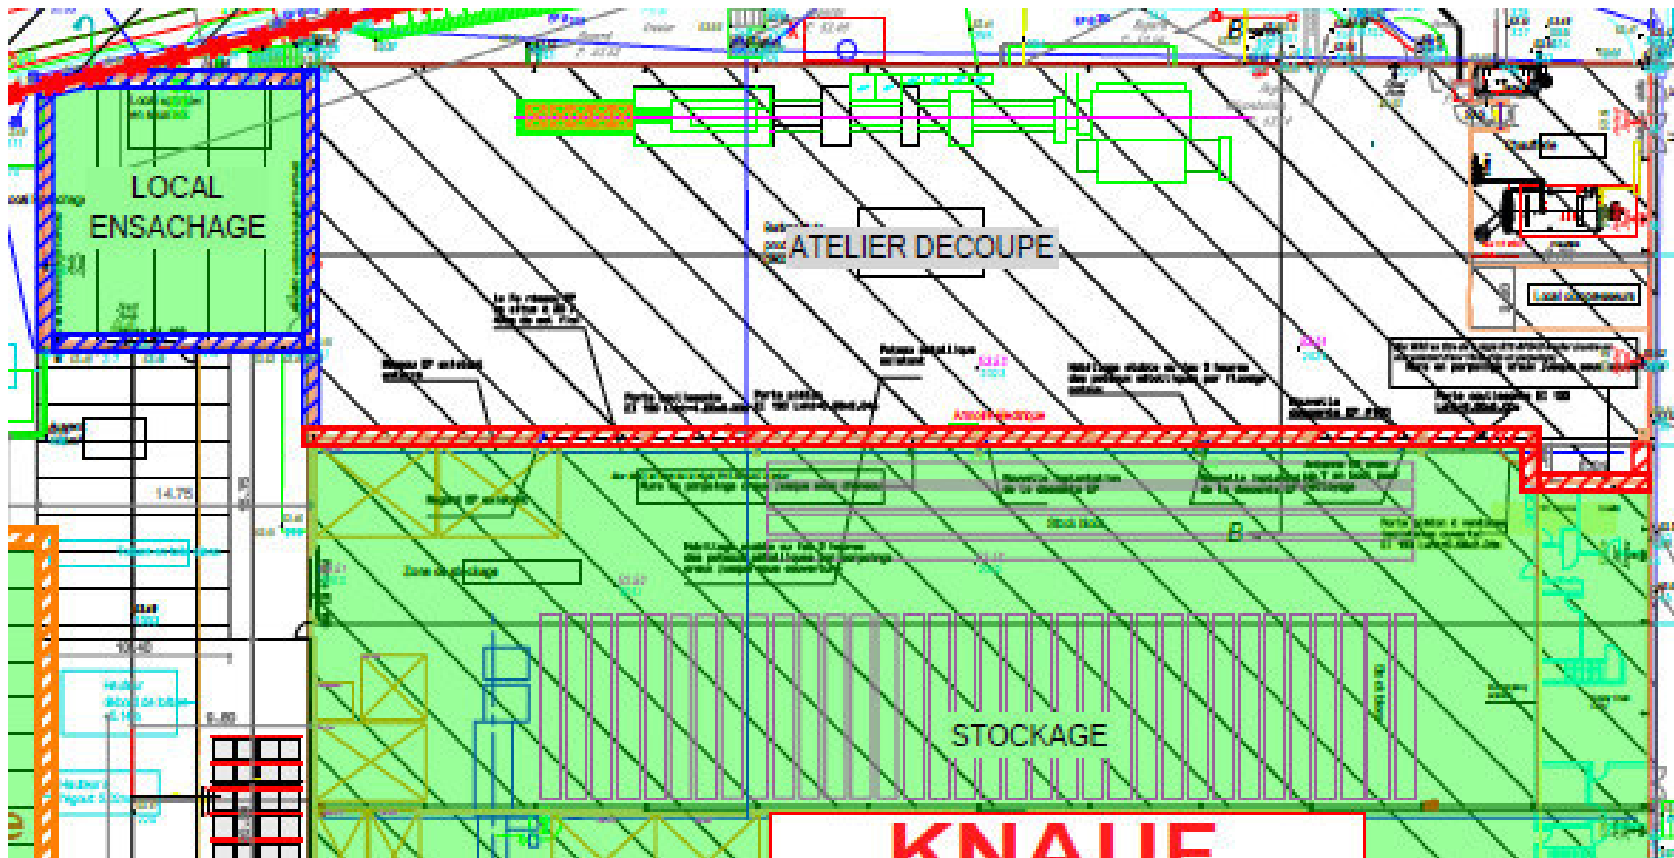


- Réaménagement de l'auvent situé à l'angle Sud-Ouest du site : création d'un local de charge et d'un espace libre :

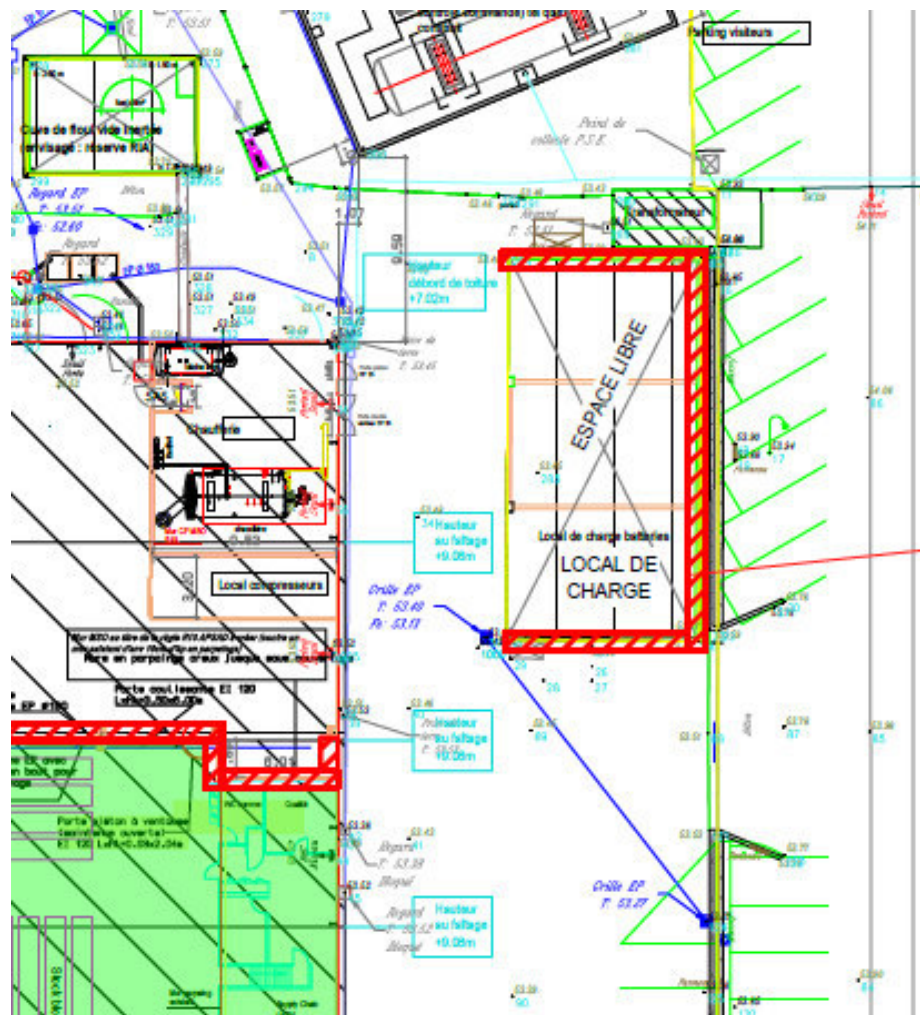


- Création d'un local Compresseurs au sein du bâtiment Atelier Découpe, côté Ouest :

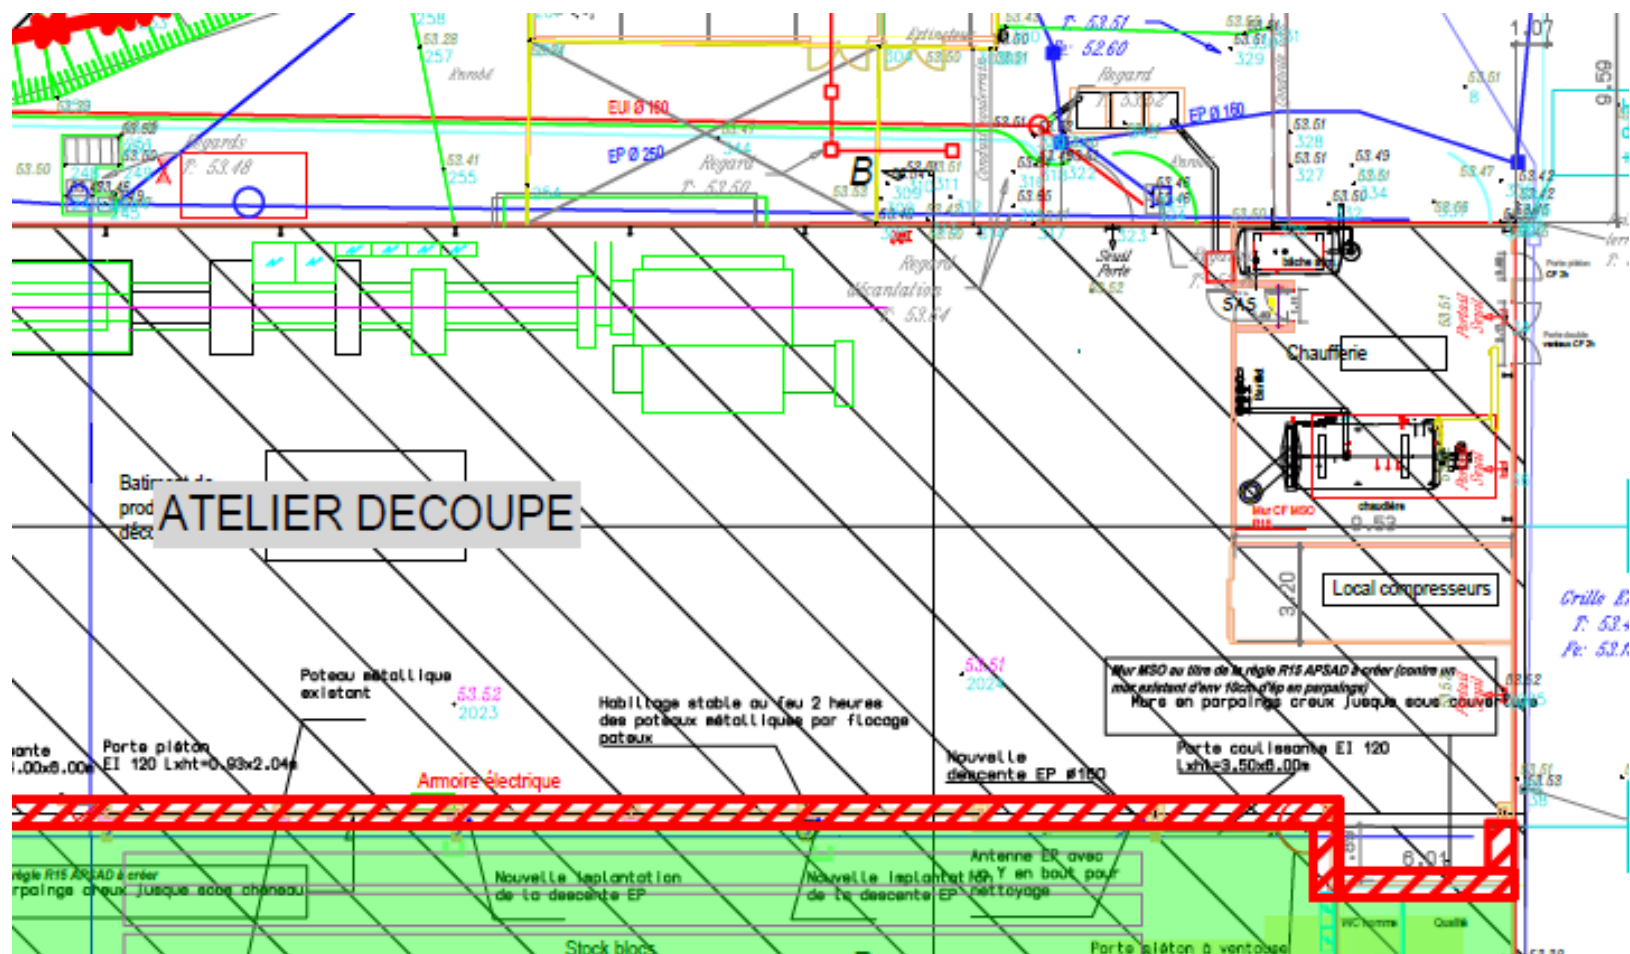

- Création d'un local Étuve PSE au Nord-Est de la nouvelle zone de stockage de produits finis ou semi-finis PSE :

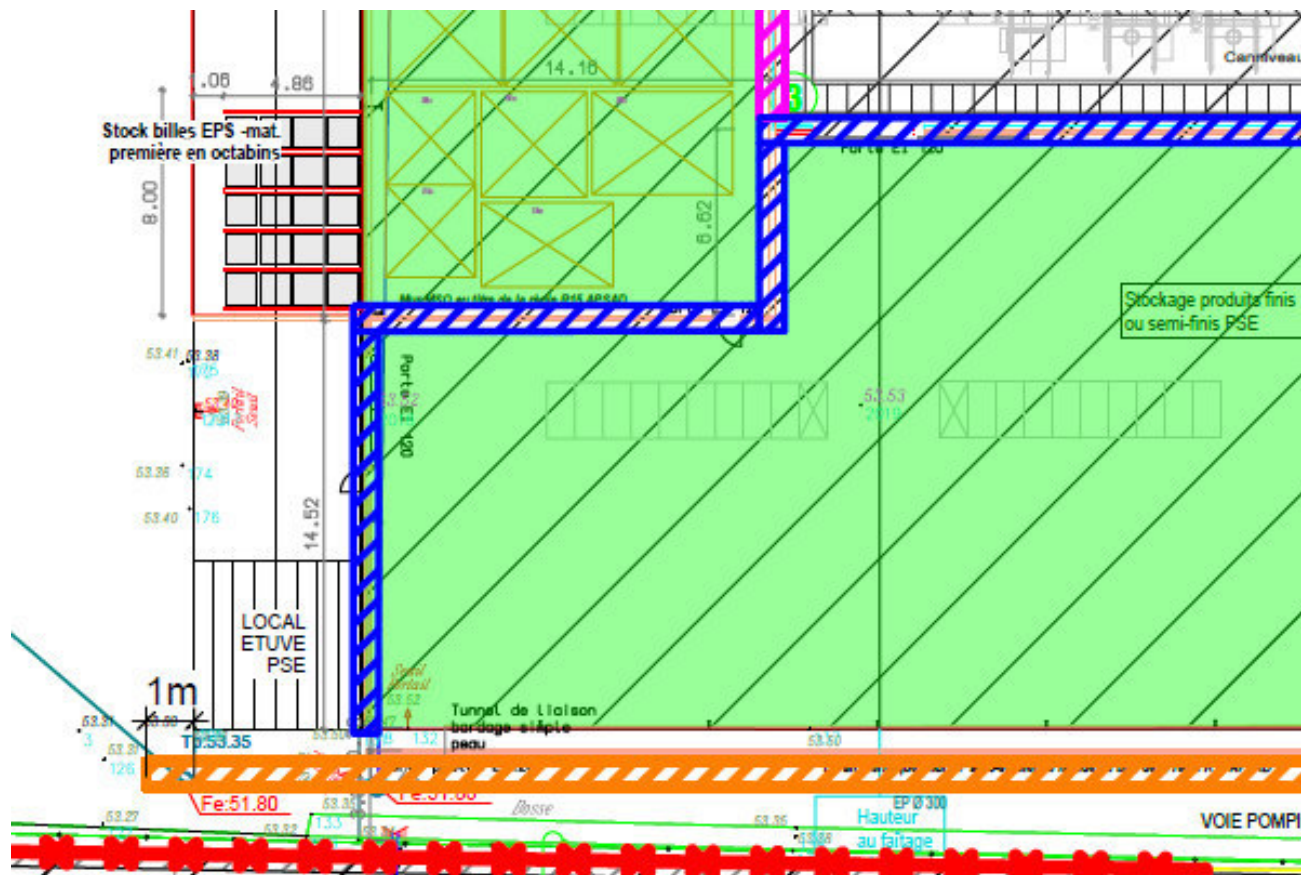

- Nouvelle disposition du stockage de matière expansible EPS en 2 zones sous l'avent entre le bâtiment principal et l'espace modulaire de stockage de 600 m² :

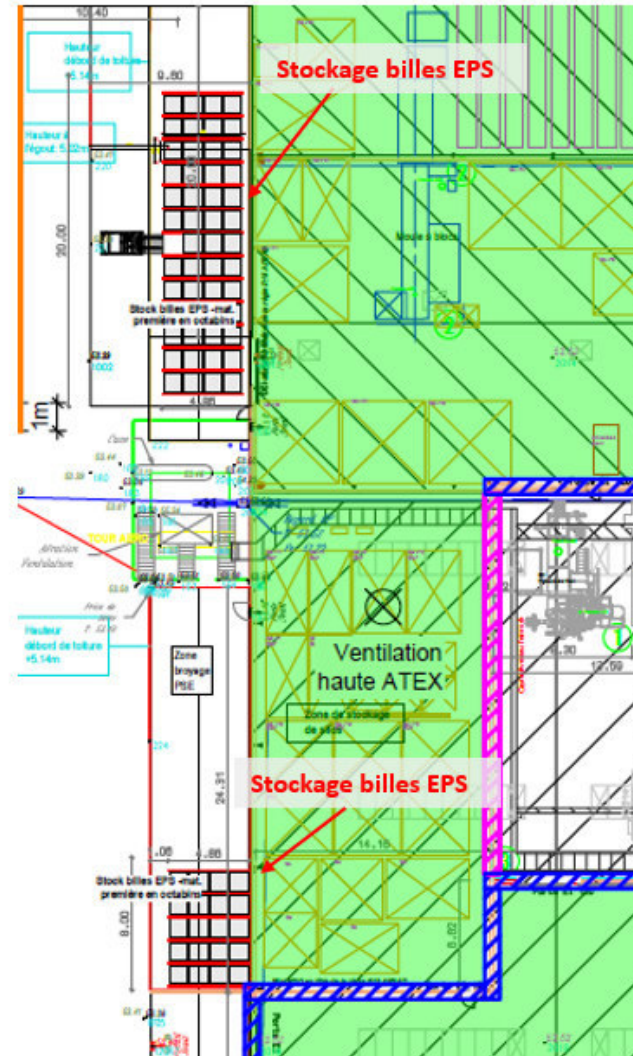

- Extension de la zone de stockage extérieure pour le stockage de consommables (palettes bois – palettes plastiques- box métalliques –etc.) :

